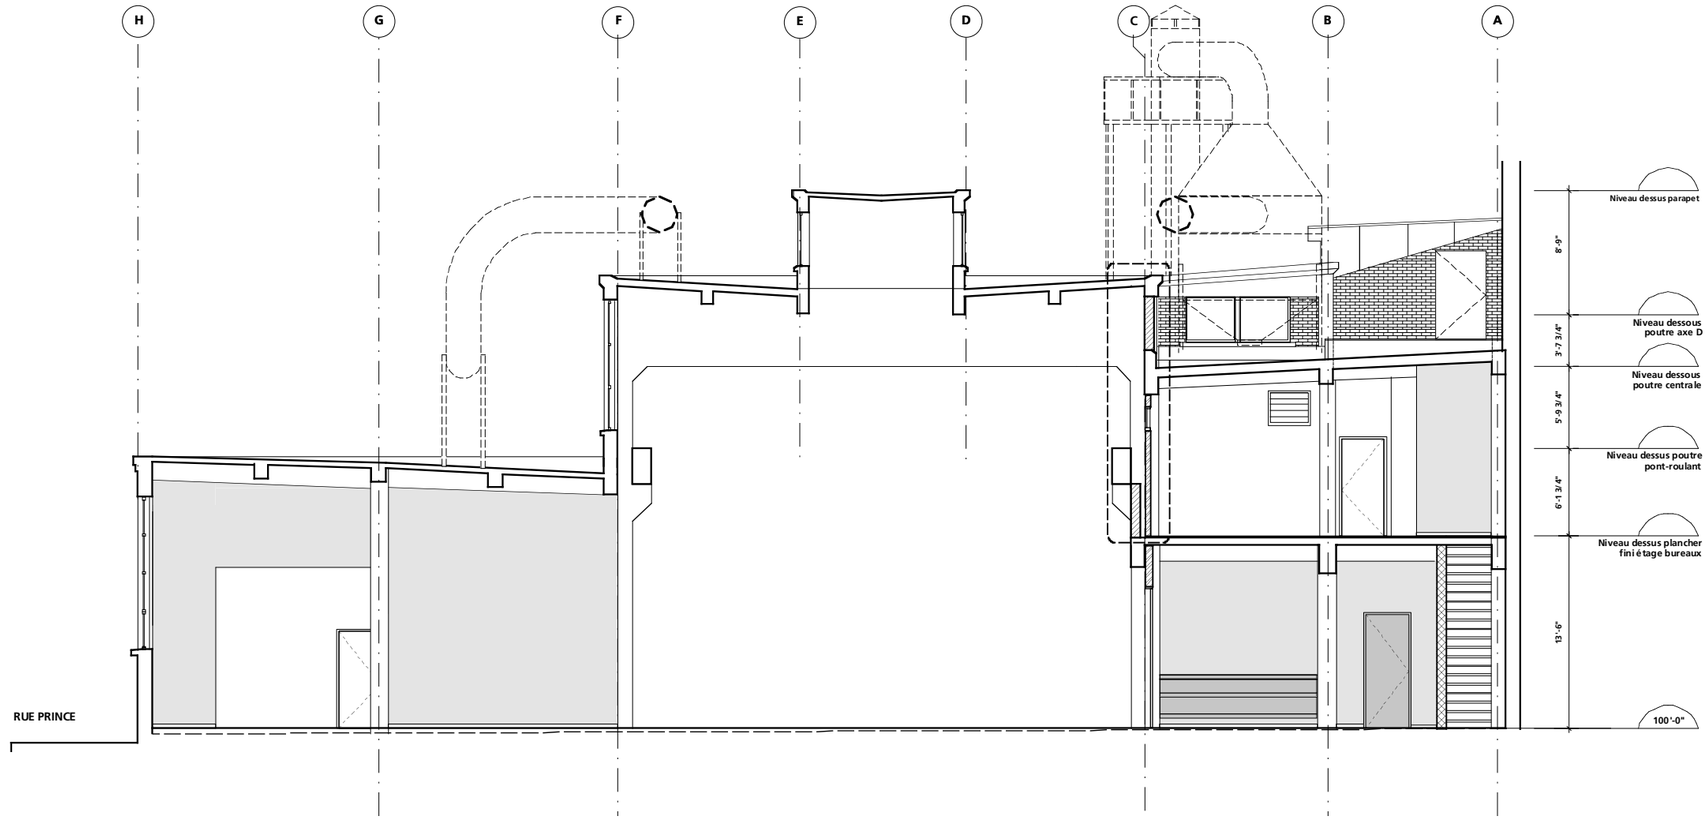

1 **COUPE TRANSVERSALE**
Échelle: 3/16" = 1'-0"

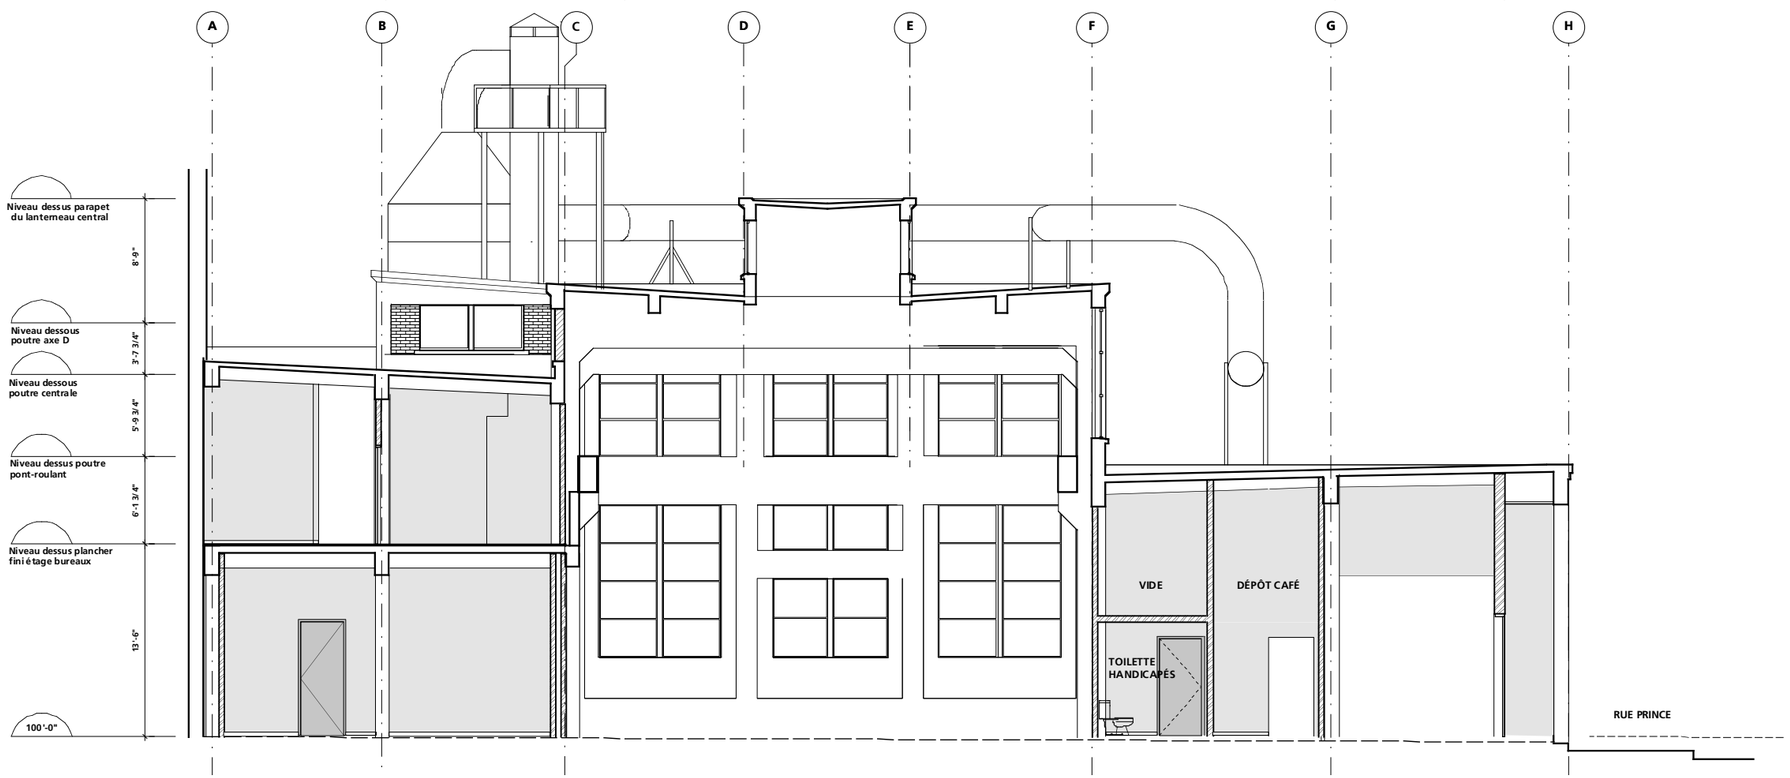

2 A201 **COUPE TRANSVERSALE**
Échelle: 3/16" = 1'-0"

in situ

Atelier in situ
Annie Lebel, architecte
Stéphane Pratte, architecte
Geneviève L'Heureux, architecte

55, rue Mont-Royal O.
Suite 700
Montréal, Québec, H2T 2S6
T 514.393.9397
F 514.393.0437
E atelier@insitu.qc.ca

KELVIN EXPERTS-CONSEILS
Ingénieurs en mécanique et électricité

6591 Pie IX
Montréal, Québec , H1X 2C5
T 514.725.3105
F 514.725.6600
E sbergeron@kelvin-emtech.com

NICOLET, CHARTRAND, KNOLL
Ingénieurs en structure

1200 avenue McGill College,
suite 1200
Montréal, Québec, H3B 4G7
T 514.878.3021
F 514.878-2402
E deom@nck.ca

SOCIÉTÉ DE DÉVELOPPEMENT
DE MONTRÉAL (S.D.M.)
Gestionnaire de projet

500 Place d'armes, suite 1400
Montréal, Québec, H2Y 2W2
T 514.872.9459
F 514.872.9329

Quartier Éphémère
Client

257 rue Prince
Montréal, Québec, H3C 1R8
T 514.392.1554
F 514.392.0579
E ephemere@dsuper.net

LEGENDE

Mur existant

RÉVISIONS

No.	Objet	Date

ÉMIS POUR :

	Objet	Date
	Pour soumission	20.08.01
	Pour consultation	10.08.01

FONDERIE DARLING (PHASE 1)
745 Ottawa-257 Prince, Montréal
No de projet: 98-23

DESSINS D'EXÉCUTION

Coupes transversales

Échelle: 3/16" = 1'-0"

Date: 4 avril 2000

A205

11/22