


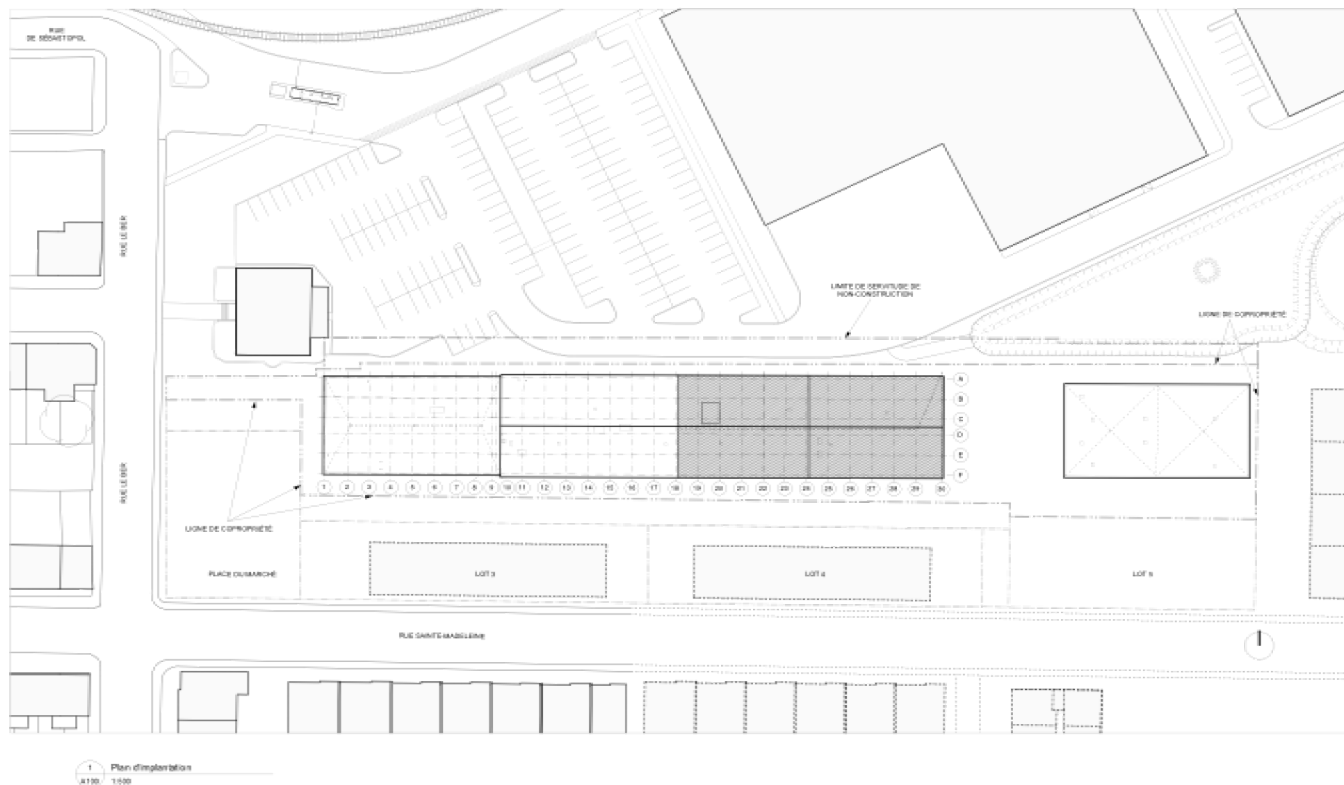

Cliant

Quartier Éphémère

Projet

Bâtiment 7

Bâtiment

1900, rue Le Ber
Montréal, Qc

Note

Le présent plan a été préparé en vertu des données
avant d'entreprendre les travaux et de faire appel à
certains des services professionnels ou similaires.

PODOLSKY
ARCHITECTE

atelier big city

1. 2018-05-11 Plan d'implantation
1. 2018-05-11 Plan d'implantation
N/A: Date: 2018-05-11

Titre du dessin

PLAN D'IMPLANTATION

Projet

01-01

01-01

A100

Page 1 de 5

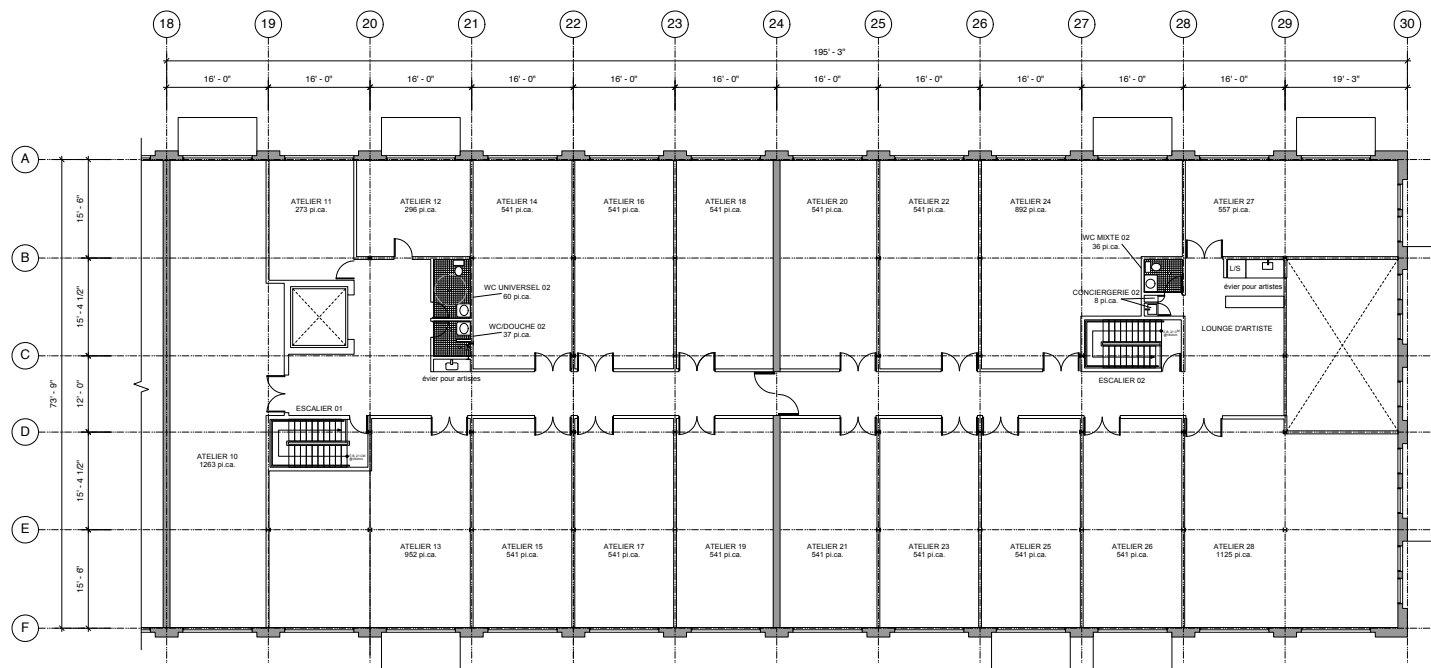

1 Plan de l'étage
A102 1:100

Cliant

Quartier Éphémère

Projet

Bâtiment 7

Bâtiment

1900, rue Le Ber
Montréal, Qc

Note

Le vérificateur a la responsabilité de vérifier les dimensions avant d'entreprendre les travaux et de faire rapport à l'architecte de toutes contradictions ou erreurs.

**PODDUBIUK
ARCHITECTE**
PODDUBIUK ARCHITECTURE INC. 101, 171, 173, 175

atelier big city
Studio d'architecture
101, 171, 173, 175
Montréal, Québec H2T 1V1
514 392 1010
bigcity@bigcity.ca

1	2018-10-11	Révision concept	01
1	2018-08-31	Étude concept	02
Nr	Date	Émise pour	Par

Titre du dessin

PLAN DE L'ÉTAGE

Projet par

XX

Projet par

XX

A102

Page 3 de 5